


# Doelenstraat inrichtingsplan

A1 1:200, 19 januari 2024 - vastgesteld

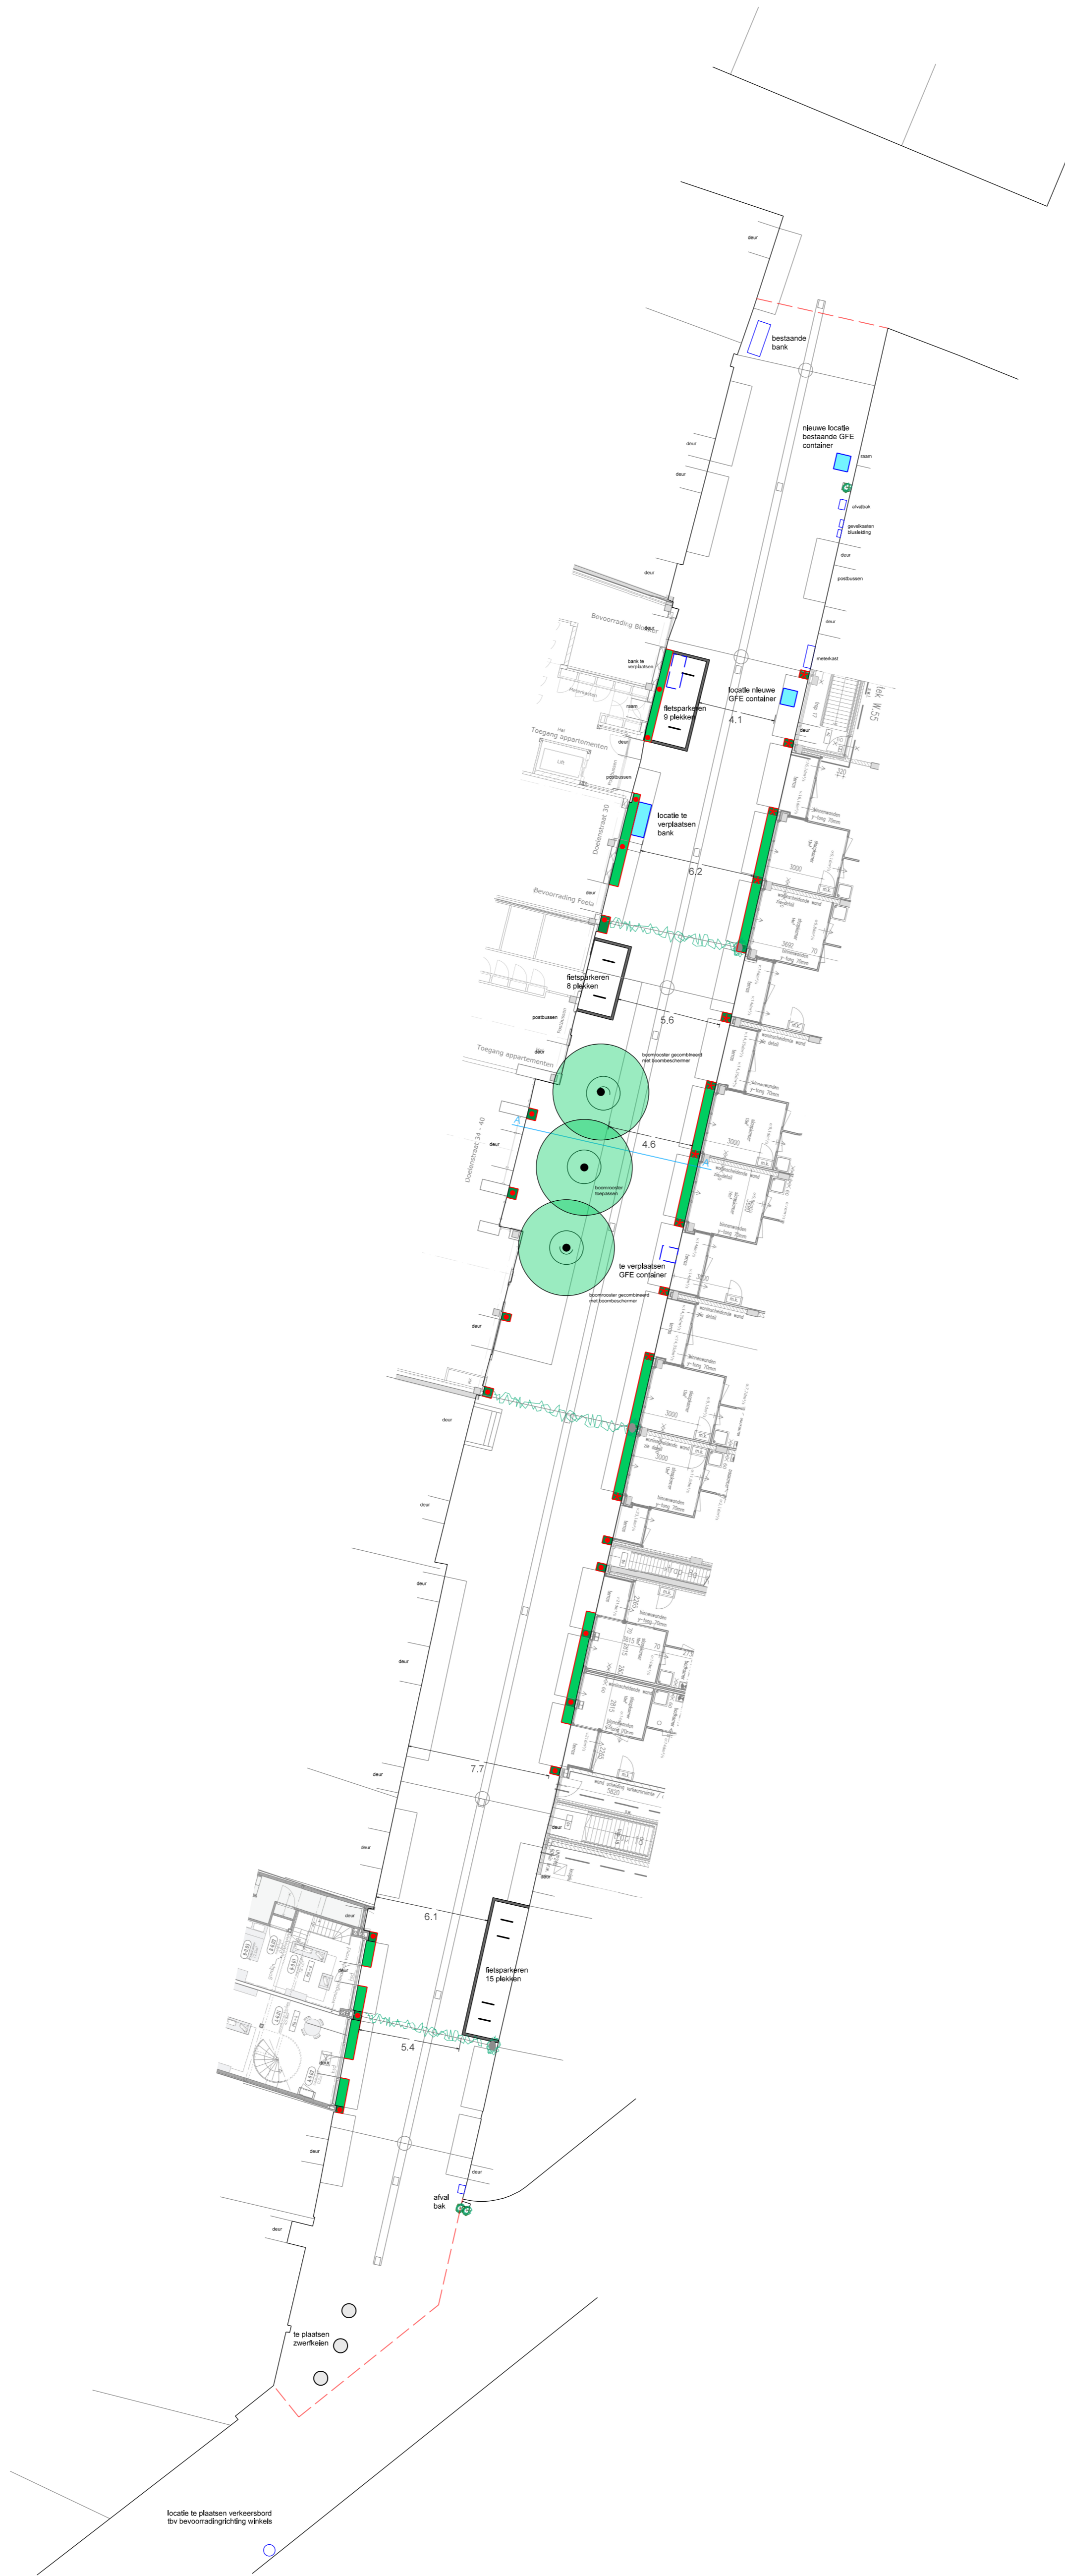


## Beplanting



Geveltuin 15 cm verhoogd tov maaiveld, 50 cm diep tov gevel. Opgesloten met randen van cortenstaal, ca 80 m1. Assortiment wordt bepaald door groenadviseur IB in overleg met bewoners/pandeigenaren. Principe geveltuin conform BKP centrum




Klimbeplanting ondersteund door stalen staander, 17 stuks. Assortiment wordt bepaald door groenadviseur IB in overleg met bewoners/pandeigenaren. Principe conform BKP

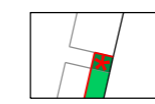


Klimbeplanting ondersteund door staaldraden, 11 stuks. Te bevestigen aan de bestaande stalen kolommen. Assortiment wordt bepaald door groenadviseur IB in overleg met bewoners/pandeigenaren. Principe conform BKP


## Elementen

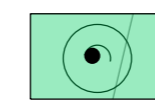


Boomrooster met aan één zijde een boombeschermer rond buismodel, 60mm, weerszijden 2 voet, RAL 7022 Rounds Grijssen

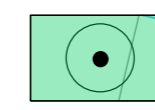


Boomrooster radius 1800 RAL 7022 type Rounds Grijssen

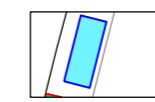

Nieuwe locatie voor te verplaatsen bank

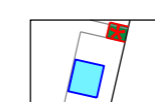


Locatie GFE containers, ivm met toename aan woningen in de straat is vanuit afvalbeleid een tweede GFE container noodzakelijk, minimale vrije ruimte langs gevels voor lediging is 1.6 m

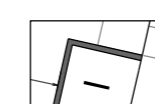


Aanbrengen fietsbeugels Rondo enkel van Grijssen 8 stuks. Aanbrengen dubbele strek Nero klinker 31m1, uitwerking conform BKP




Te plaatsen zwerfkeien ivm wren bevoorradingsverkeer in de Doelenstraat

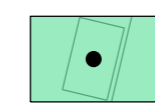

Bestaande bank rond bomen

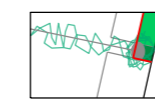

Bestaand gevel- en overhangend groen

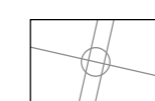


Hangarmatuur, bestaand

## Transformaties

Toe te voegen appartementen in totaal 38 stuks. Hiervoor zijn 28 fietsplekken noodzakelijk.

Begane grond Doelenstraat studios 8 stuks  
Begane grond Doelenstraat nr 54 2 stuks  
Ontwikkeling Blokker pand 12 appartementen  
Ontwikkeling v/d Weert pand 16 appartementen

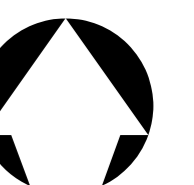

Inrichtingsplan Doelenstraat

Formaat A1  
Datum 19-01-2024  
Project Levendig centrum  
Schaal 1:200



Ruimtelijke Ontwikkeling en Grondzaken  
afdeling Ruimtelijke Ontwikkeling  
Postbus 9022 - 6710 HK EDE Bezoekadres: Raadhuis - Bergstraat 4 Ede